


# Схема подключения извещателей СПД-3 к ППКП при помощи МУШ-3М (N извещателей на один ВУОС)

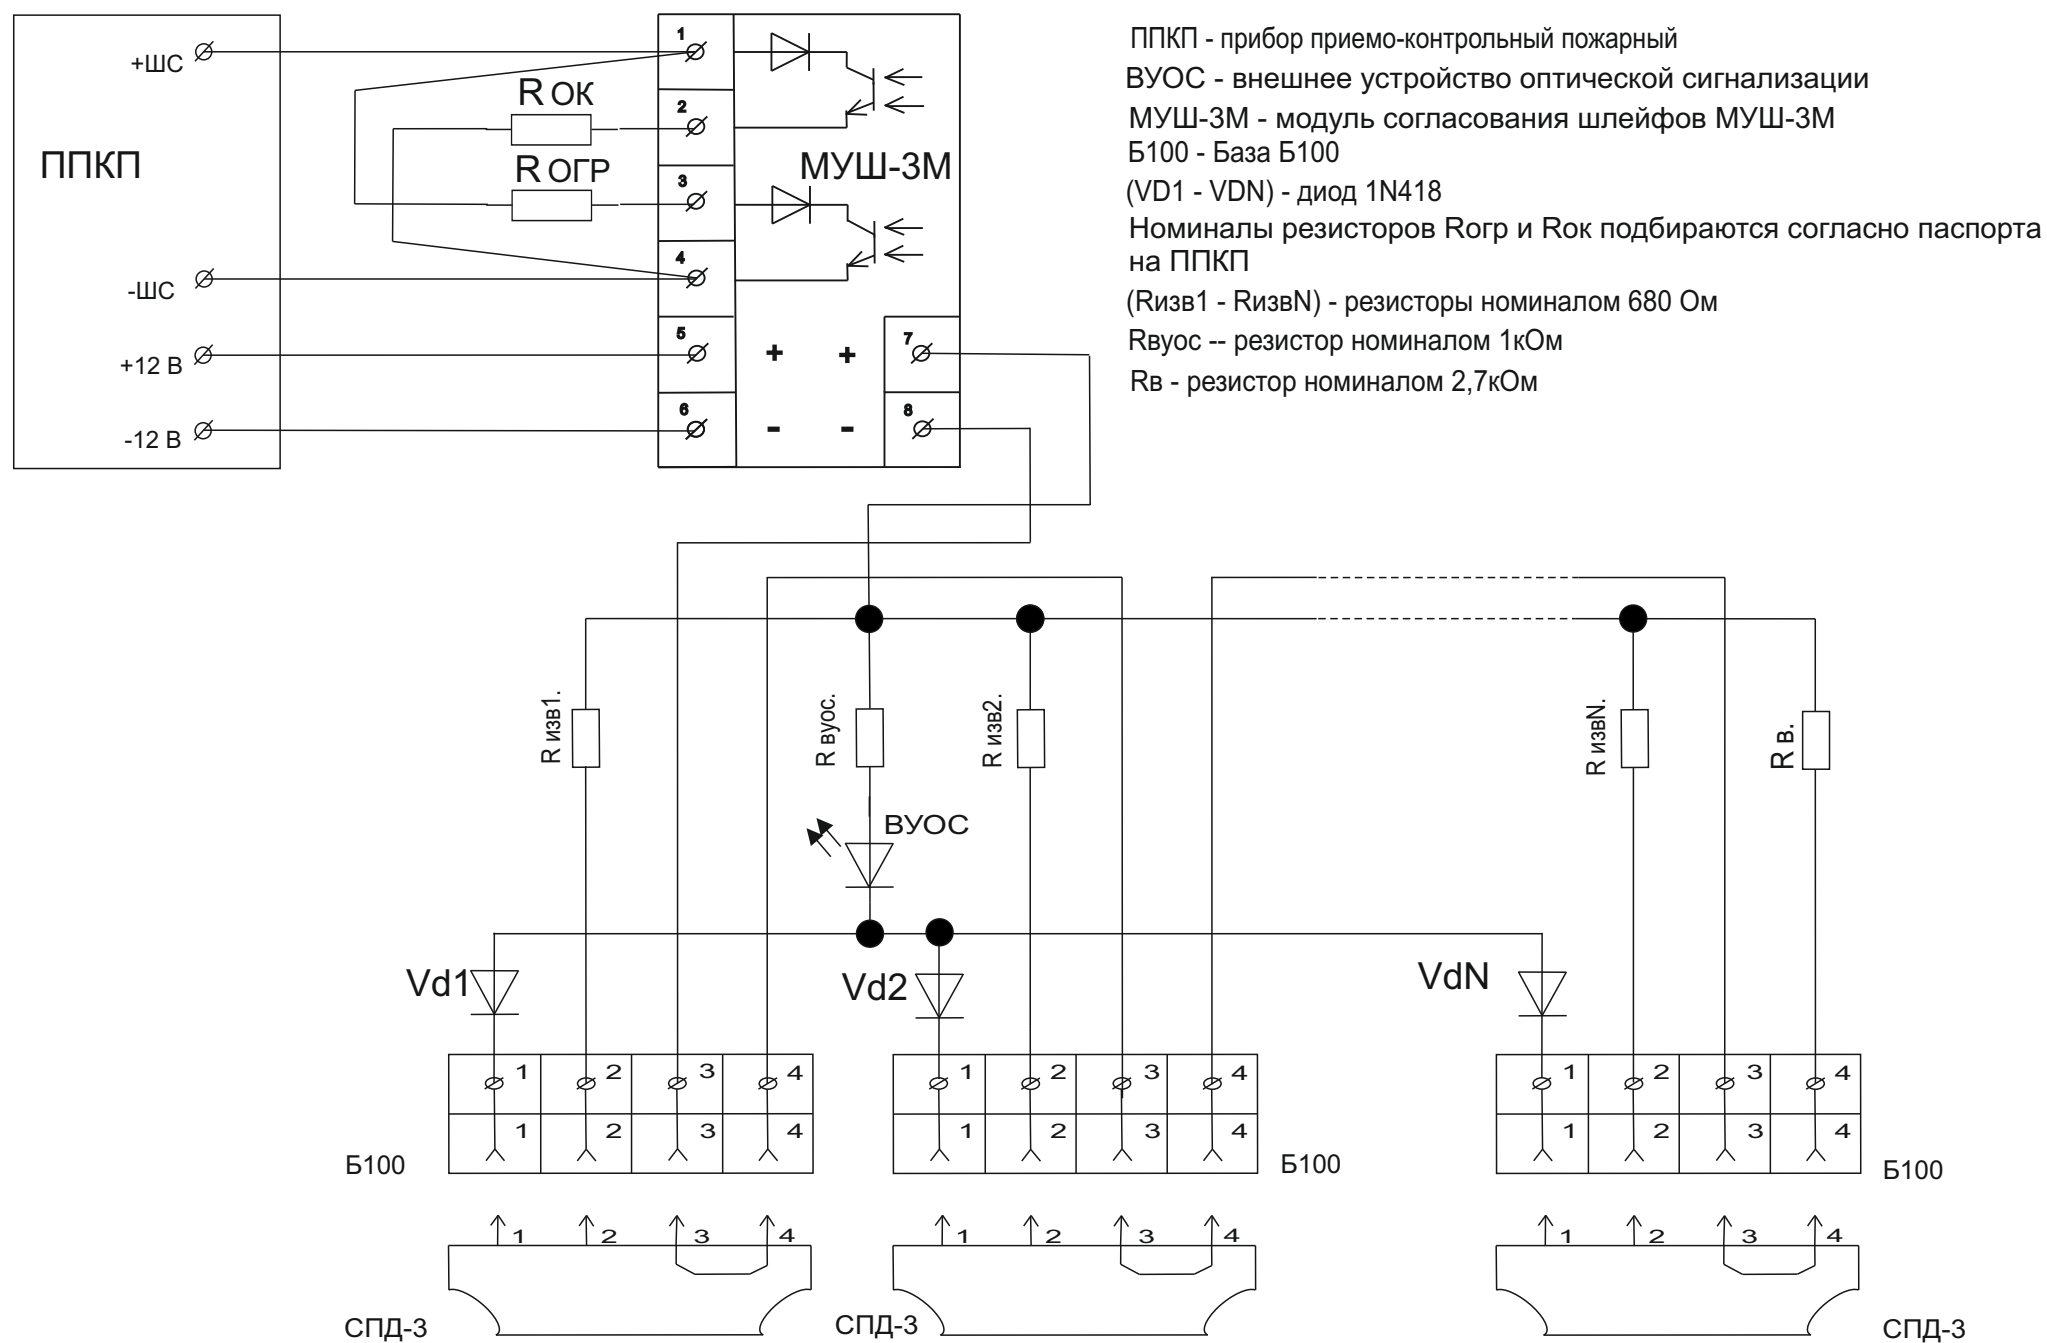

# Схема подключения извещателей СПД-3 к ППКП при помощи МУШ-3 (N извещателей на один ВУОС)

